



PLAN PARTER

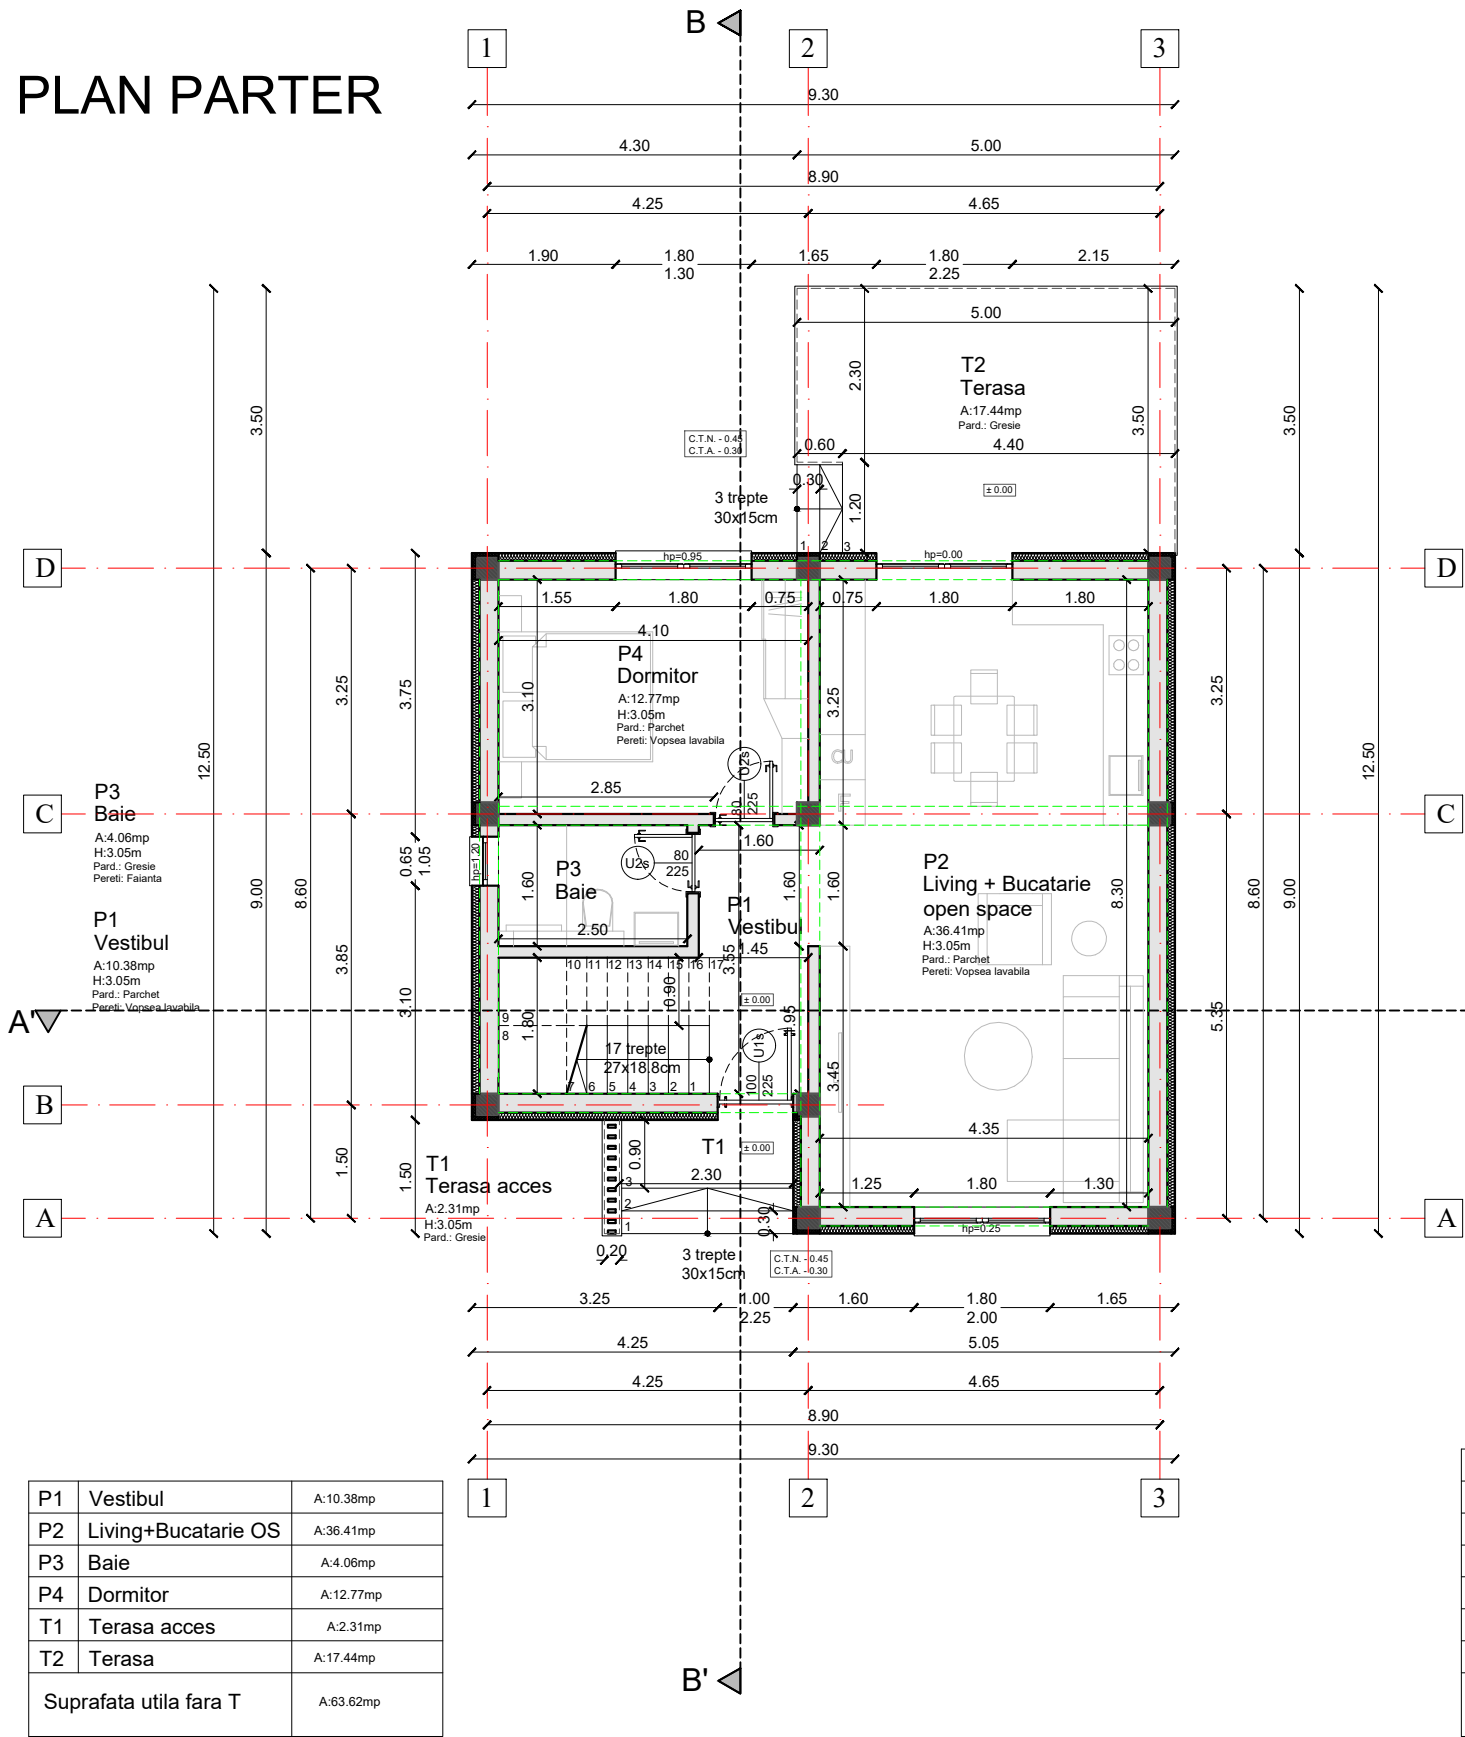

PLAN ETAJ

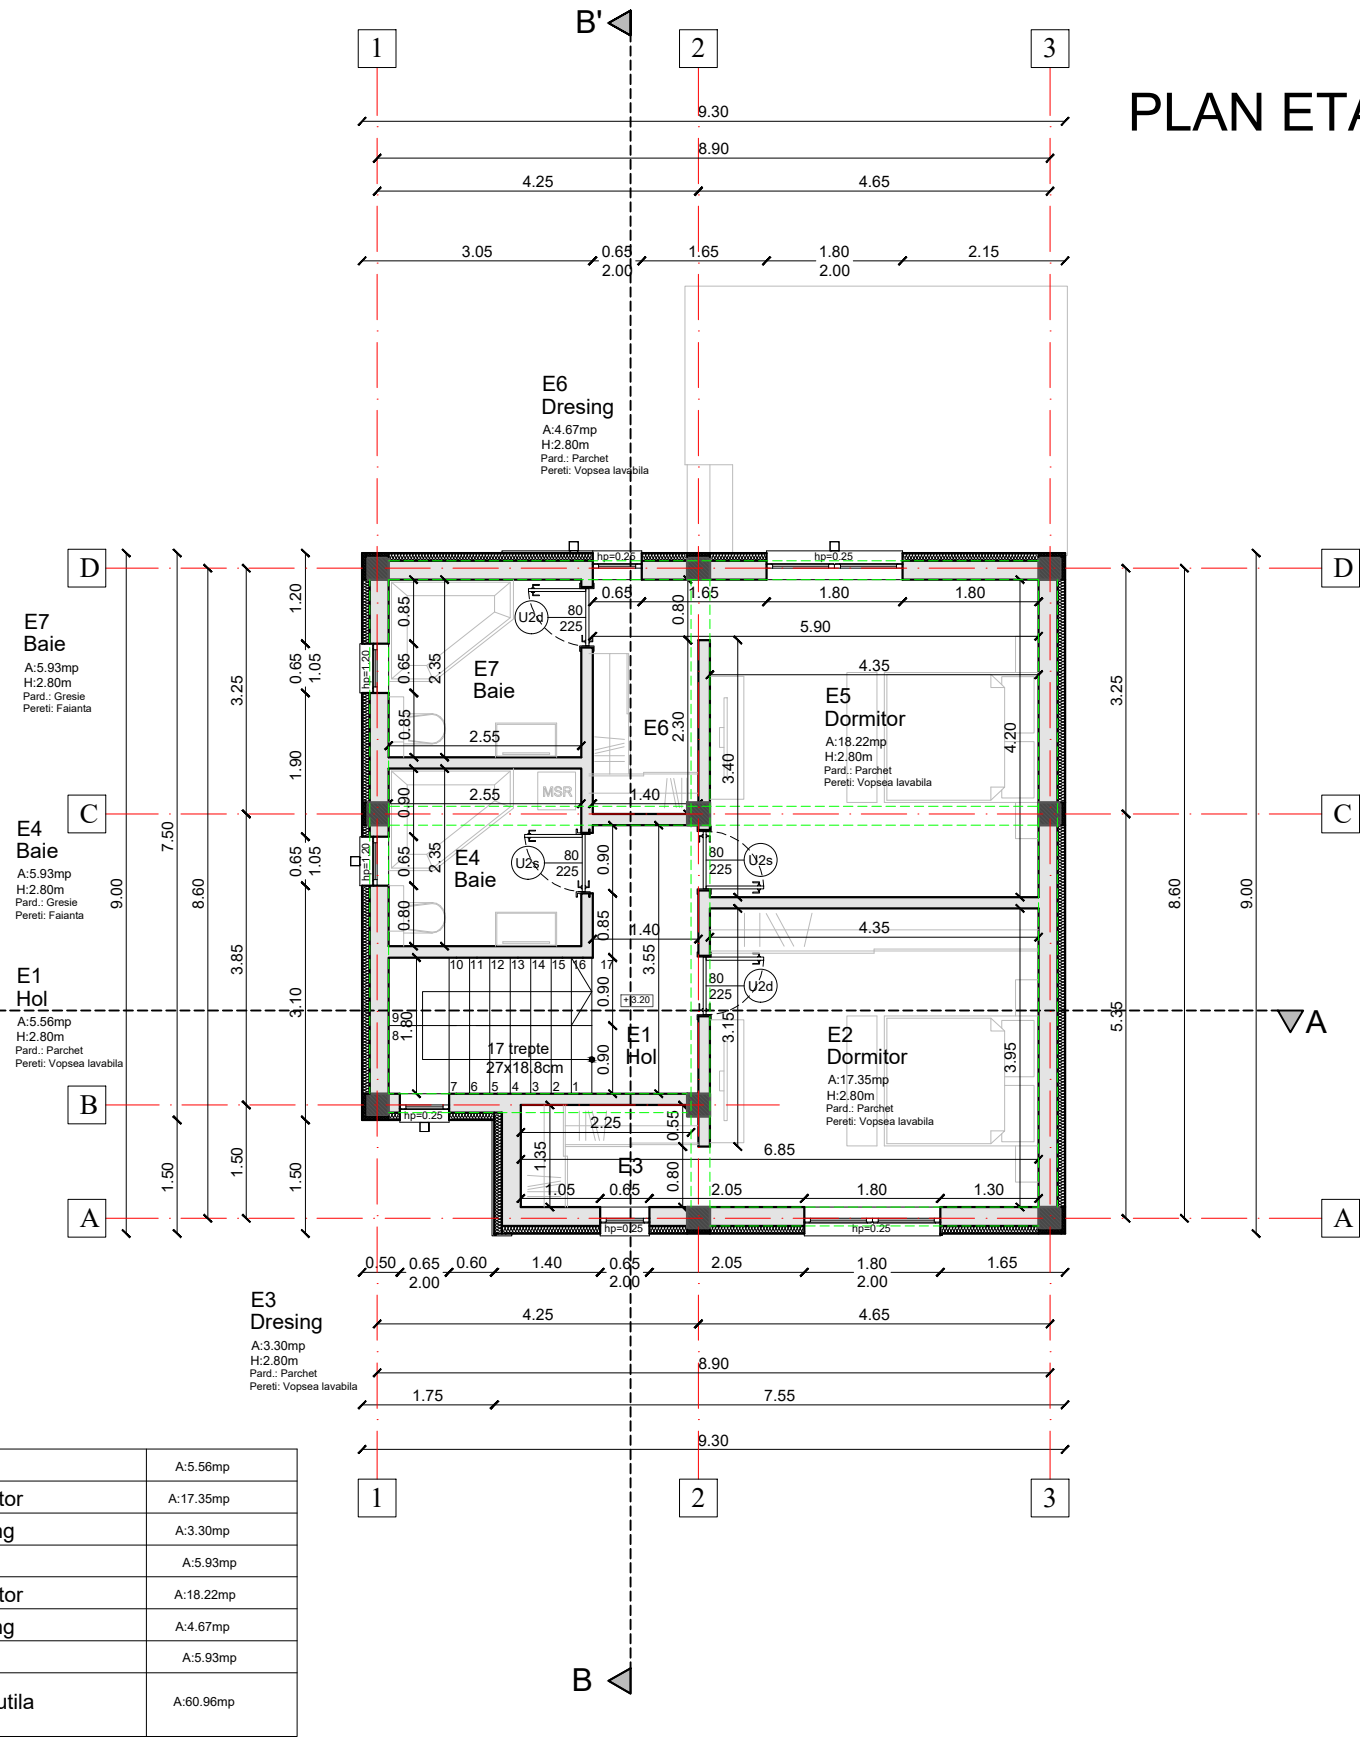

NOTA: Planurile de arhitectura se vor citi impreuna cu proiectul tehnic de rezistenta.
Pentru orice neconcordanta contactati proiectantul.
Detaliile tehnice de executie se citesc din proiectul tehnic de rezistenta.